




								部長 課長 担当		工事名称 新宿シネシティ広場 レベル図		縮尺 1/200 (A3)		図面番号 日付 2020/07/03	
--	--	--	--	--	--	--	--	----------------	--	------------------------	--	---------------------	--	--------------------------	--

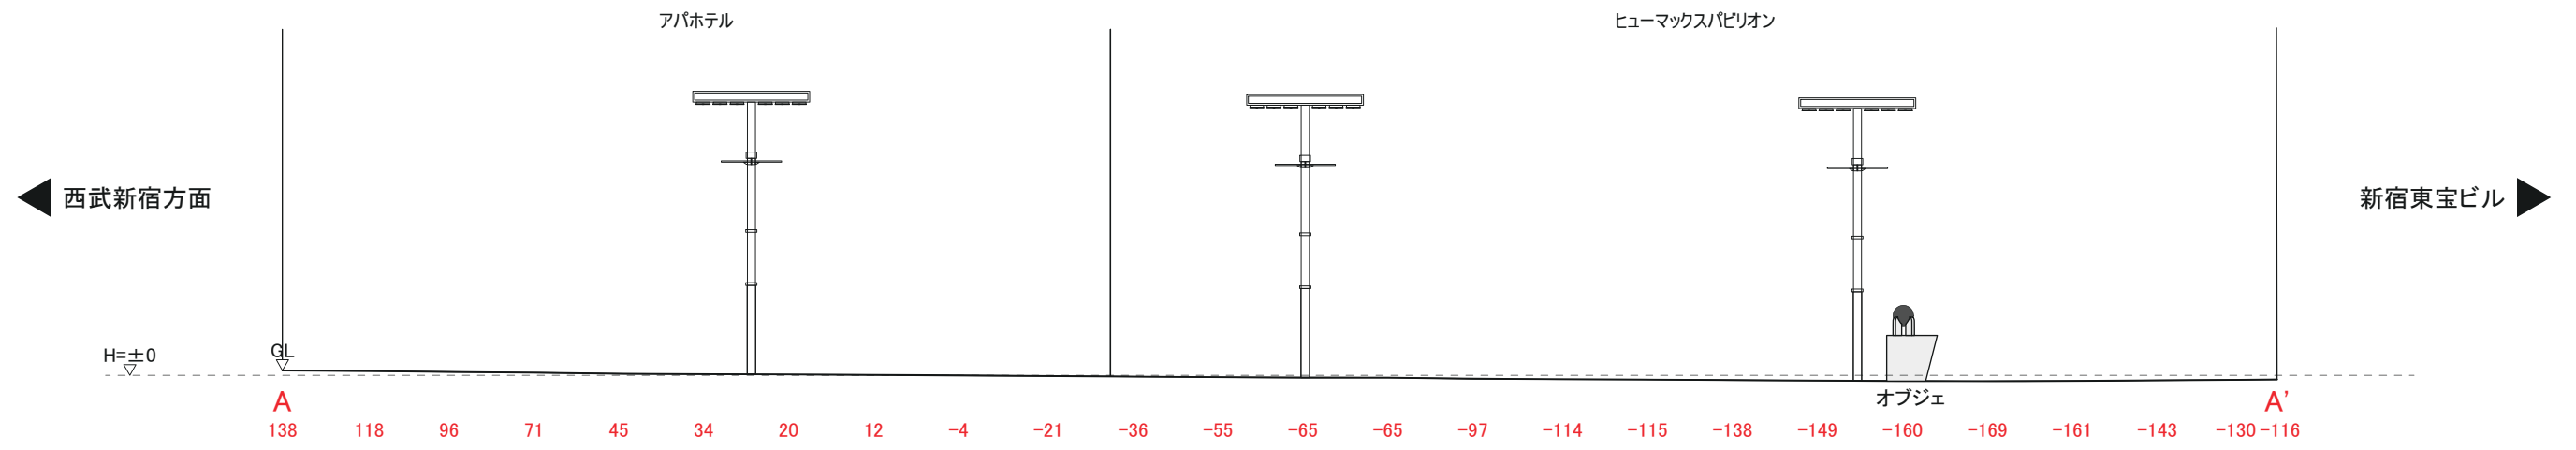

A-A' 立面図

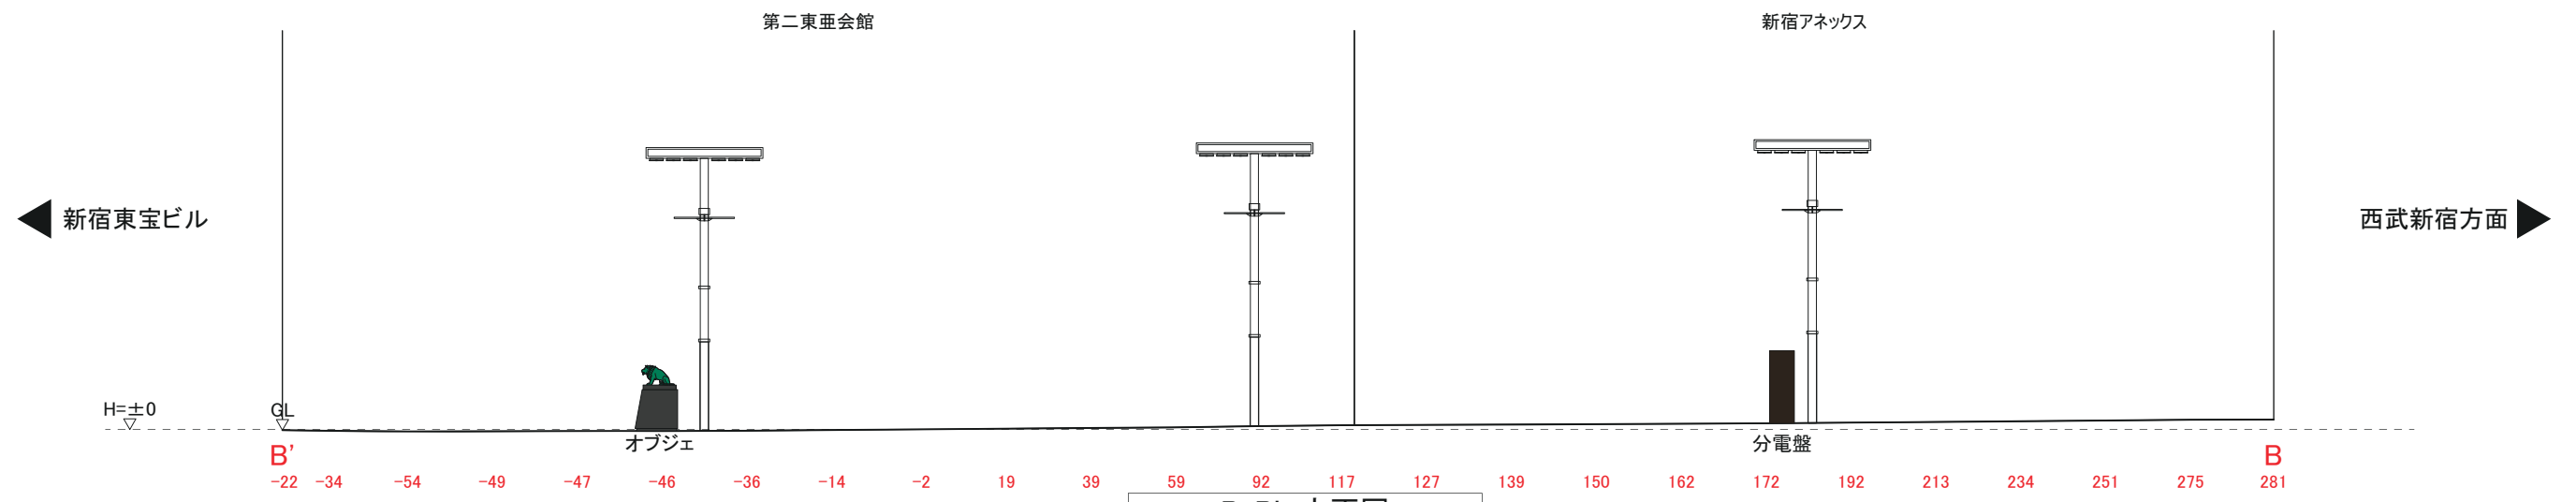

B-B' 立面図

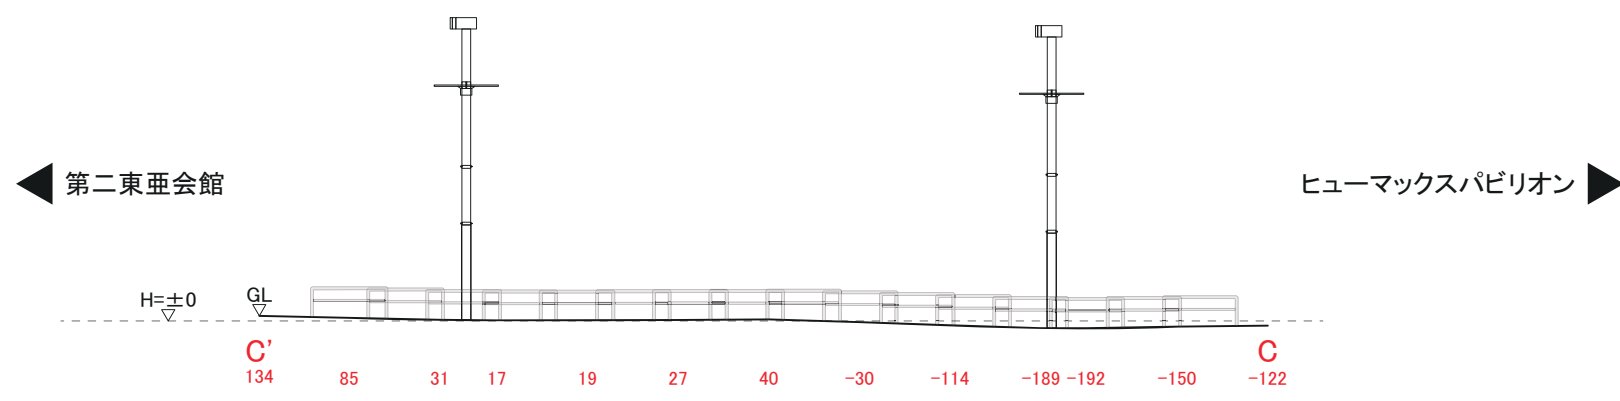

C-C' 立面図

					部長	課長	担当	工事名称	縮尺	図面番号
								図面名称	1/200	日付
								新宿シネシティ広場 立面図	(A3)	2020/07/03