




全体図 S=1/50

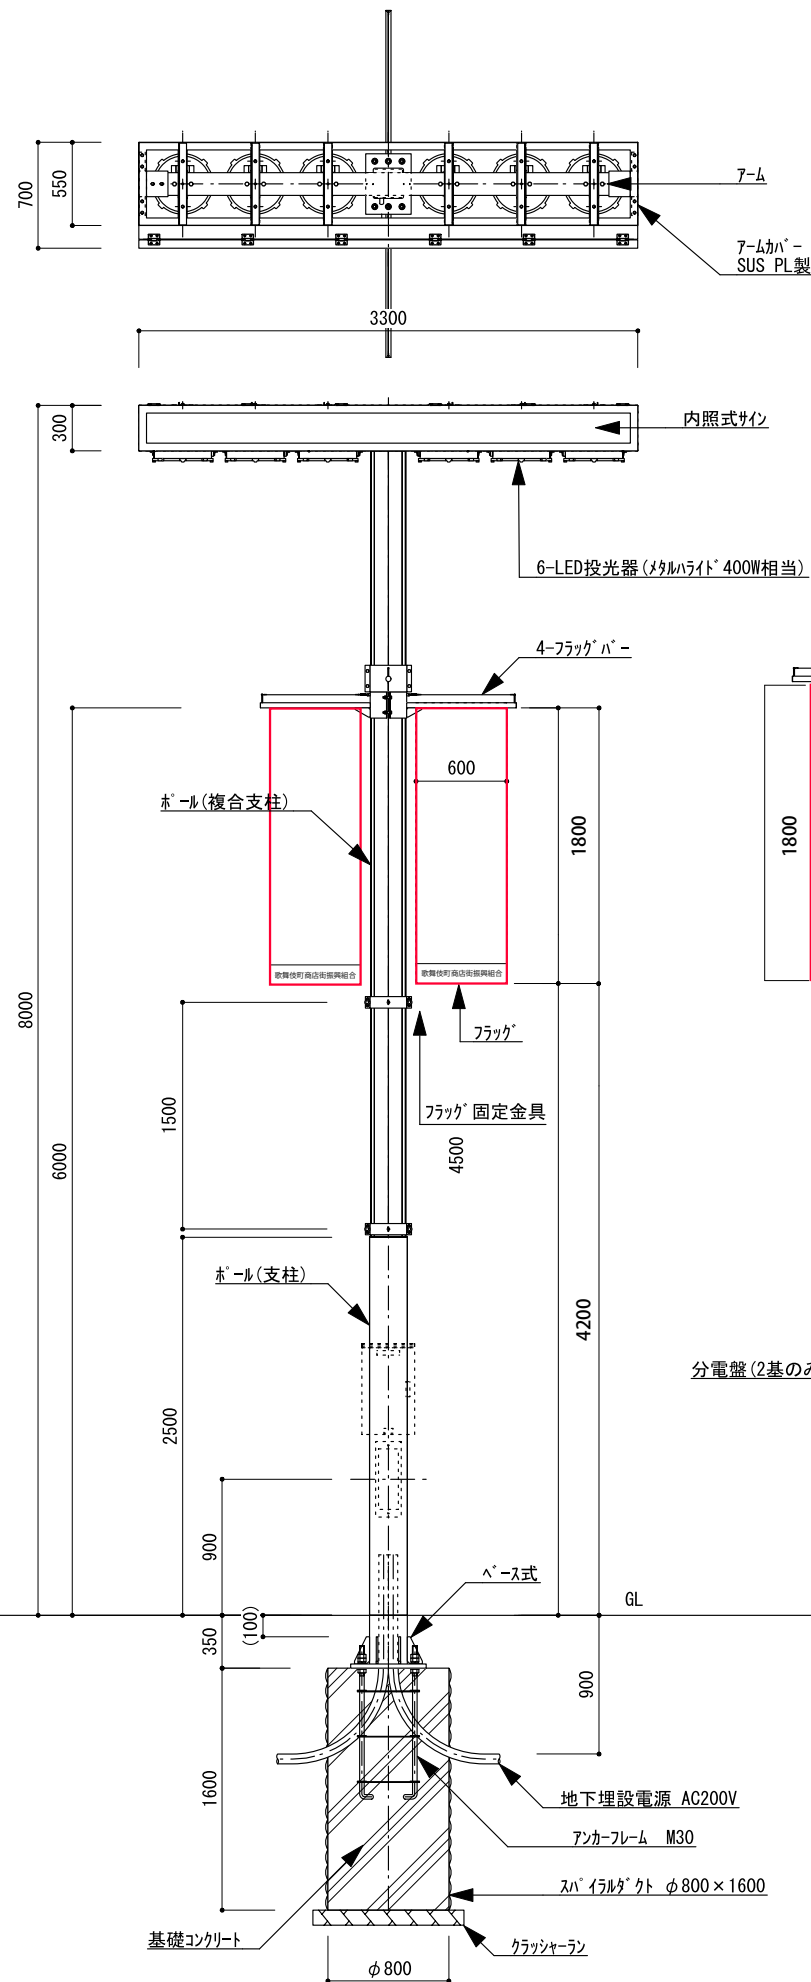


内照式サイン S=1/30

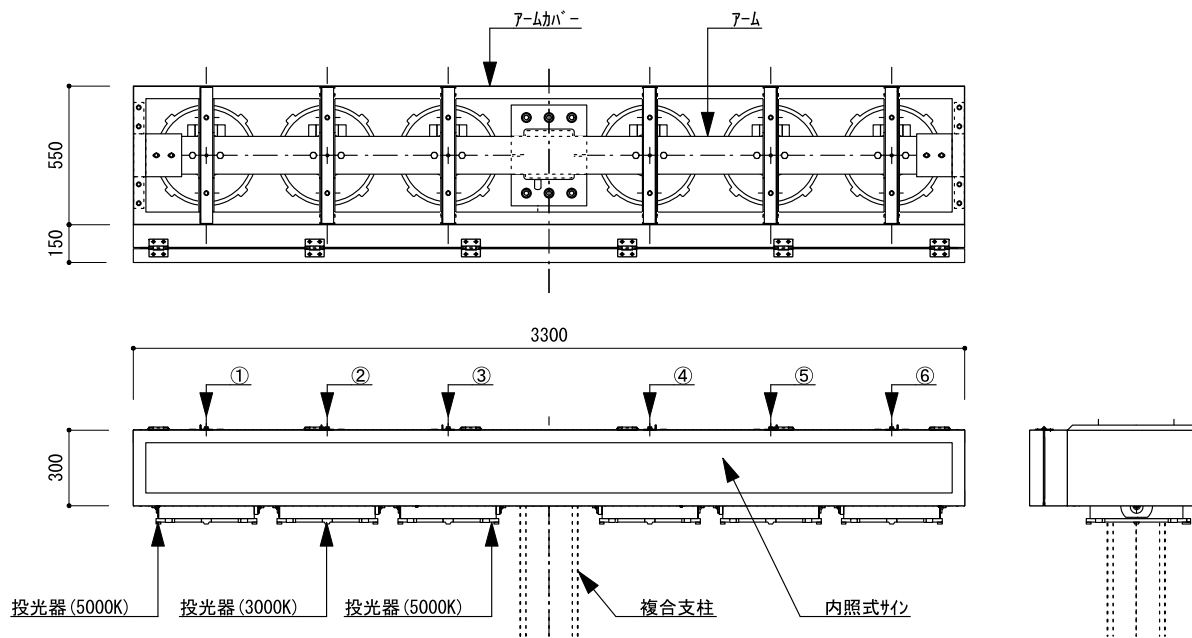


点検口詳細 S=1/15

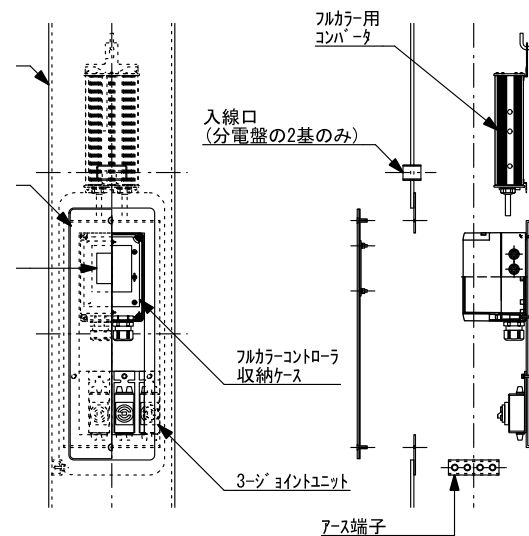


フラック*ハ* - S=1/15

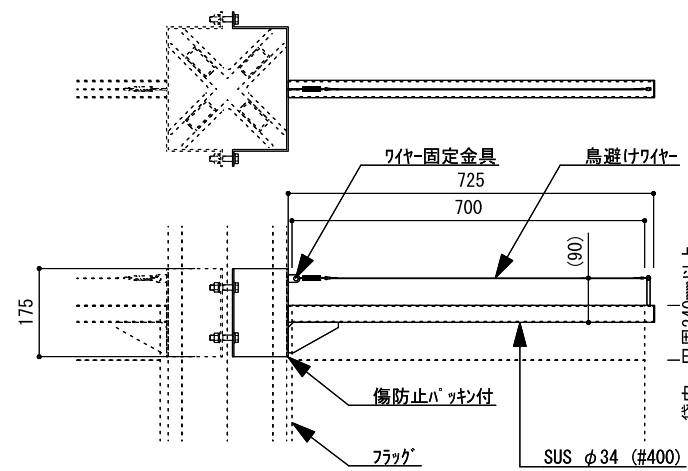

フック 固定金具詳細 S=1/15

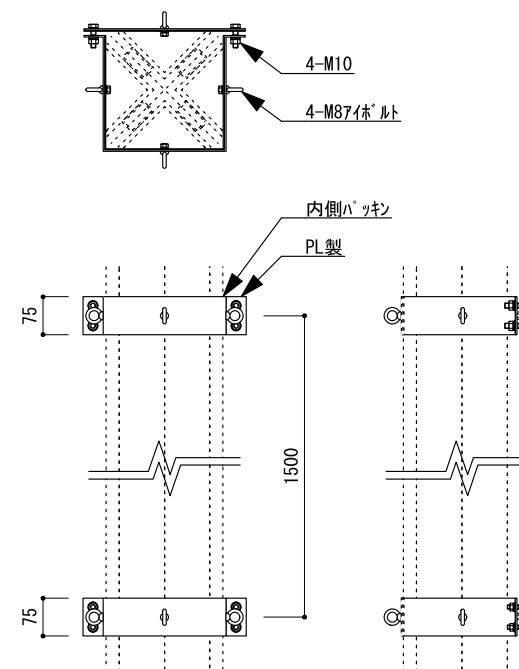

電 気 配 線 図

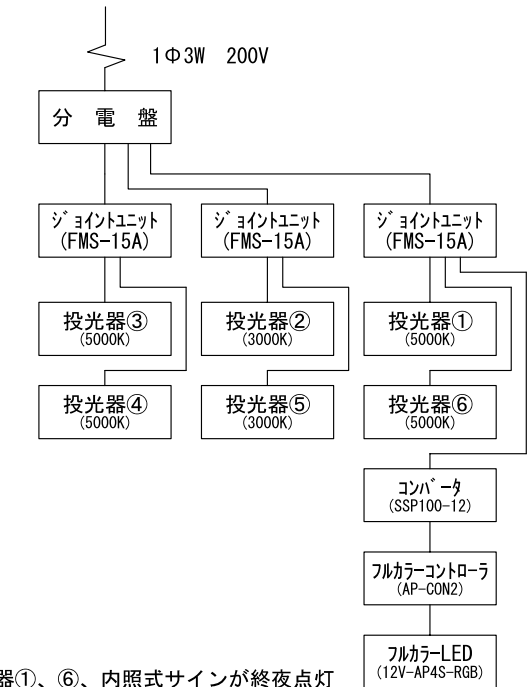

※投光器①、⑥、内照式サインが終夜点灯
※投光器②、⑤は21時まで点灯
※投光器③、④は1時まで点灯

材料表（1基あたり）		
------------	--	--

部品名	材質 及び 仕様	数量
投光器	LED投光器(メタルハイト°400W相当) 型番: LEDS-20401WW-LDJ(5000K) ※配置場所 ①、③、④、⑥ ※専用電源一体型	4 台
投光器	LED投光器(メタルハイト°400W相当) 型番: LEDS-20401L-LDJ(3000K) ※配置場所 ②、⑤ ※専用電源一体型	2 台
ポール (複合支柱)	等辺アングル 9×130×130 STKR □60×30 t=3.2 垂鉛メッキ下地 指定色(E19-30A 5分艶)	1 本
ポール (支柱)	STKR □250×250 t=6.0 垂鉛メッキ下地 指定色(E19-30A 5分艶) ※ベース式 ※GL上2500まで貼紙防止塗装	
内照式サイン	本体: SUSPL製 指定色仕上げ(E19-30A 5分艶) パネル: アクリル板(乳白) ランプ: 66-フルカラーLEDモジュール(12V-AP4S-RGB) コントローラ: AP-CON2 ※防水ケース式 ※リモコン付 コンバータ: SSP100-12	1 式
アーム	STKR □150×50 t=3.2 垂鉛メッキ下地 指定色仕上げ(E19-30A 5分艶) SUSPL製カバー付 指定色仕上げ(E19-30A 5分艶)	1 台
フラッグパー	SUS φ34 #400仕上げ	4 本
フラッグ 固定金具	PL製 指定色仕上げ(E19-30A 5分艶) ※アイボルト付(ステンレス 素地) ※支柱側にパッキン貼り	2セット
ジョイントユニット	FMS-15A	3 台